

土地利用計画図

土地の所在 坂出市林田町字古川 3838番3、3839番1、3840番3、3841番1、3842番1 及び地先農道・水路

開発区域申請地は用途白地地域
「特定用途制限地域（幹線沿道一般型）」

凡例	
	開発区域線
	地番境界線
GL5.00	現在地盤高
FH4.80	計画地盤高 構造物計画高
	電柱
	宅内最終樹 300泥溜150以上 取付管VU 150 i=5.0%
	流水方向
	VS側溝600×800 600×700 VS側溝300×500 グレーチング設置は6m毎 耐荷重25 t グレーチング耐荷重25 t
	量水器 給水引込管HIVP 20


注)浄化槽は建築工事施工時設置



縮尺：1/250
所在：坂出市林田町字古川

県道大屋富築港宇多津線 (建築基準法42条1項1号道路)

1号擁壁 (FH=4.95, L=94.56m, H=1.40)

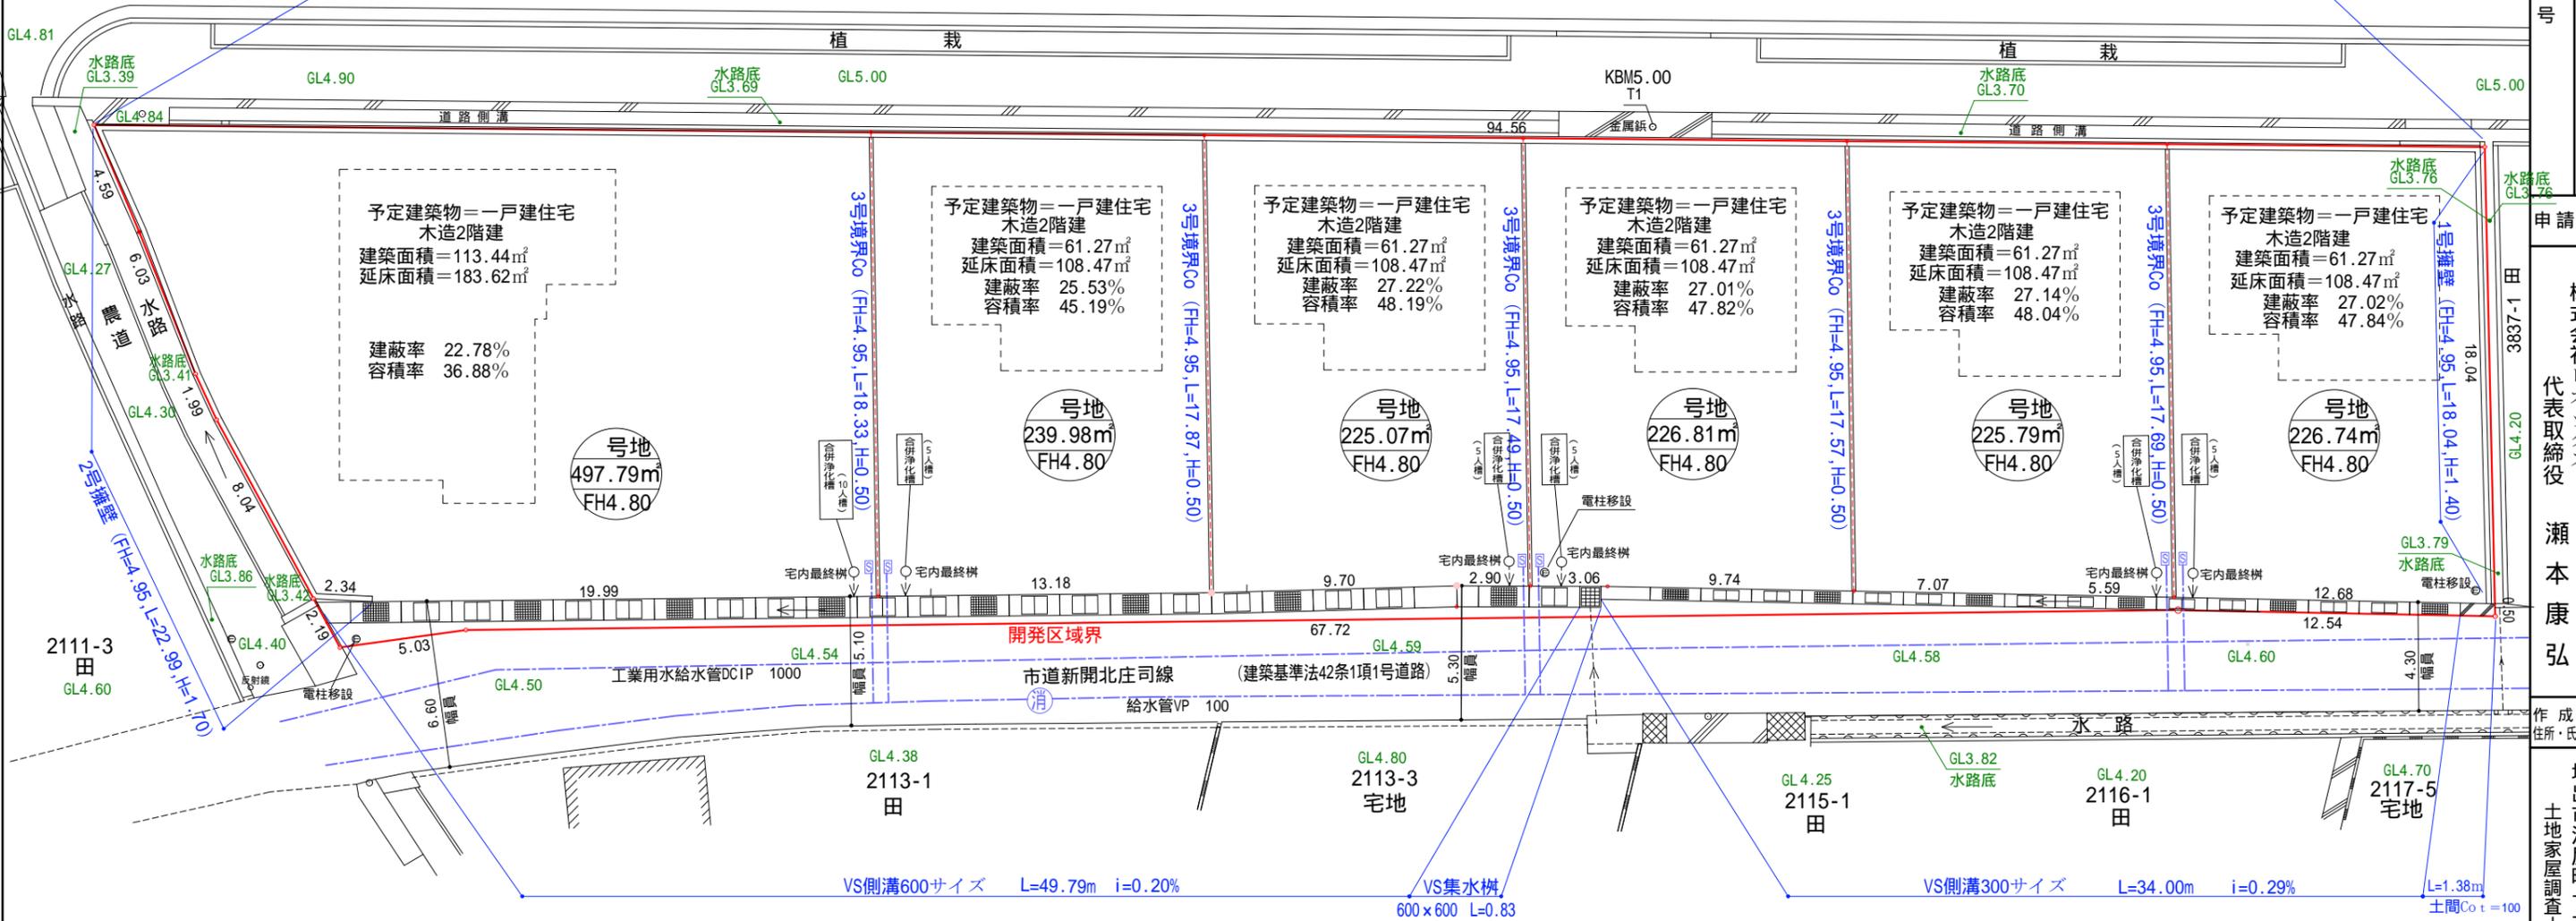

開発許可
年月日
令和
年
月
日
申請者
株式会社レオックス
代表取締役
瀬本康弘
作成者
住所・氏名
坂出市江尻町一五六番地一
土地家屋調査士
高木伸彰