


地番	3838番3, 3838番7~3838番11	地積測量図
土地の所在	坂出市林田町字古川	




準拠点2詳細図

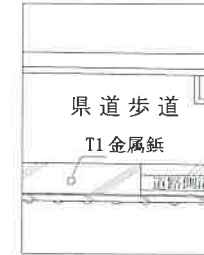

準拠点1詳細図



1/2

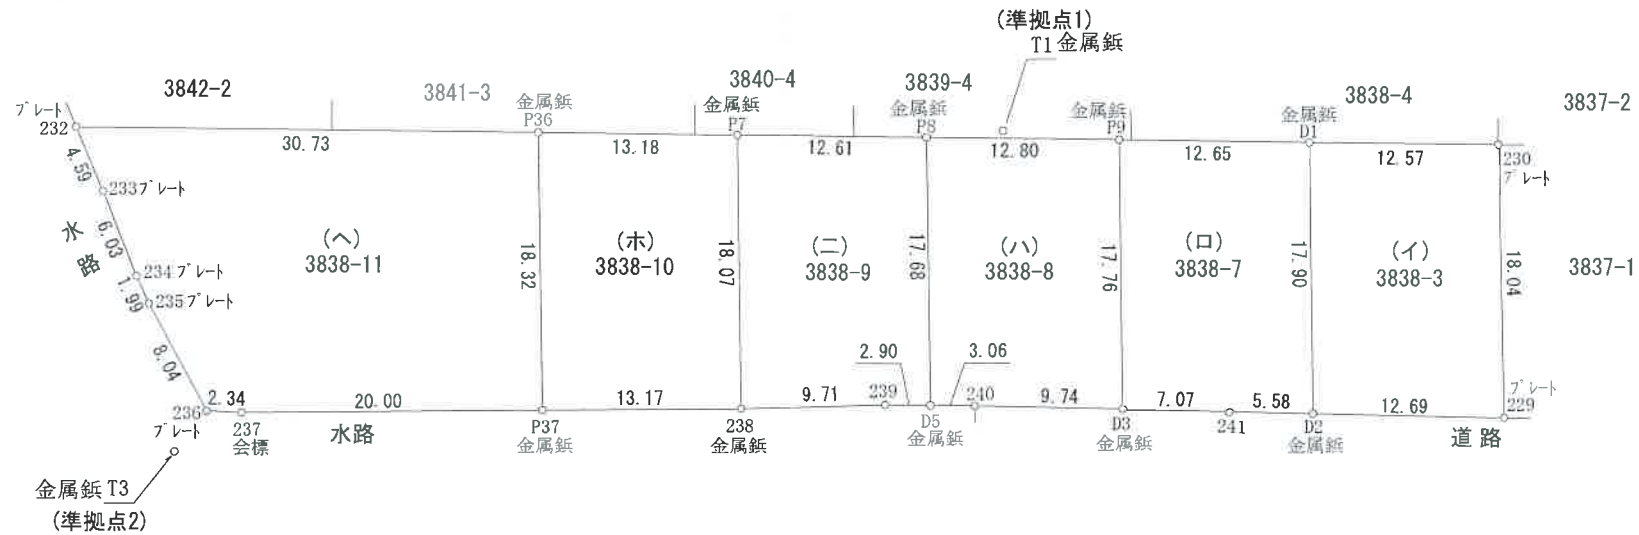

筆界点	準拠点	距離
	T1	59.039
	T3	
D1	T1	20.345
	T3	78.170
D2	T1	27.750
	T3	75.734
D3	T1	19.981
	T3	63.102
D5	T1	18.766
	T3	50.327
P8	T1	5.141
	T3	54.119
P36	T1	30.922
	T3	32.044
P37	T1	35.798
	T3	24.599
229	T1	38.262
	T3	88.417
236	T1	56.154
	T3	3.367
238	T1	25.361
	T3	37.732

準拠点		
点名及び備考	X	Y
T1 (準拠点1) (金属板)	147638.899	35572.293
T3 (準拠点2) (金属板)	147598.425	35529.310

作製者	坂出市江尻町1156番地1 土地家屋調査士 高木伸彰	令和3年 11月 8日測量 (令和3年 11月18日作製)
-----	-------------------------------	----------------------------------

申請人	株式会社レオックス 代表取締役 瀬本康弘	縮尺	1/500
-----	-------------------------	----	-------



地番 3838番3,
3838番7~3838番11

地積測量図

土地の所在 坂出市林田町字古川

座標求積表 (任意座標)

地番 (イ) 3838-3			
測点	X _n	Y _n	(X _{n+1} -X _{n-1}) Y _n
230	147650.578	35603.067	424281.749439
D1	147645.942	35591.381	-751440.827053
D2	147629.465	35598.391	-424226.025547
229	147634.025	35610.244	751839.081572
倍積			453.978411
面積			226.9892055
地積			226.98

地番 (ホ) 3838-10			
測点	X _n	Y _n	(X _{n+1} -X _{n-1}) Y _n
P7	147631.901	35555.989	418351.766574
P36	147627.039	35543.735	-771974.380465
P37	147610.182	35550.918	-418292.101188
238	147615.273	35563.072	772394.360768
倍積			479.645689
面積			239.8228445
地積			239.82

地番 (ロ) 3838-7			
測点	X _n	Y _n	(X _{n+1} -X _{n-1}) Y _n
D1	147645.942	35591.381	420369.800991
P9	147641.276	35579.619	-747705.693285
D3	147624.927	35586.577	-491415.041793
241	147627.467	35593.180	161521.850840
D2	147629.465	35598.391	657680.273725
倍積			451.190478
面積			225.5952390
地積			225.59

地番 (ヘ) 3838-11			
測点	X _n	Y _n	(X _{n+1} -X _{n-1}) Y _n
P36	147627.039	35543.735	196414.679610
232	147615.708	35515.168	-517527.028096
233	147612.467	35518.419	-269797.910724
234	147608.112	35522.593	-202905.051216
235	147606.755	35524.052	-229449.851868
236	147601.653	35530.268	-153774.999904
237	147602.427	35532.474	303056.470746
P37	147610.182	35550.918	874979.193816
倍積			995.502364
面積			497.7511820
地積			497.75

地番 (ハ) 3838-8			
測点	X _n	Y _n	(X _{n+1} -X _{n-1}) Y _n
P9	147641.276	35579.619	413684.230113
P8	147636.554	35567.717	-746779.786132
D5	147620.280	35574.644	-538635.684804
240	147621.413	35577.487	165328.582089
D3	147624.927	35586.577	706856.178951
倍積			453.520217
面積			226.7601085
地積			226.76

地積 1641.9842115 m²

地番 (ニ) 3838-9			
測点	X _n	Y _n	(X _{n+1} -X _{n-1}) Y _n
P8	147636.554	35567.717	413332.439257
P7	147631.901	35555.989	-756667.001909
238	147615.273	35563.072	-452042.208192
239	147619.190	35571.956	178108.783692
D5	147620.280	35574.644	617718.118416
倍積			450.131264
面積			225.0656320
地積			225.06

作製者 坂出市江尻町1156番地1
土地家屋調査士 高木伸彰

令和3年 11月 8日測量
(令和3年 11月18日作製)

申請人 株式会社レオックス
代表取締役 瀬本康弘



縮尺 1