


土地利用計画図

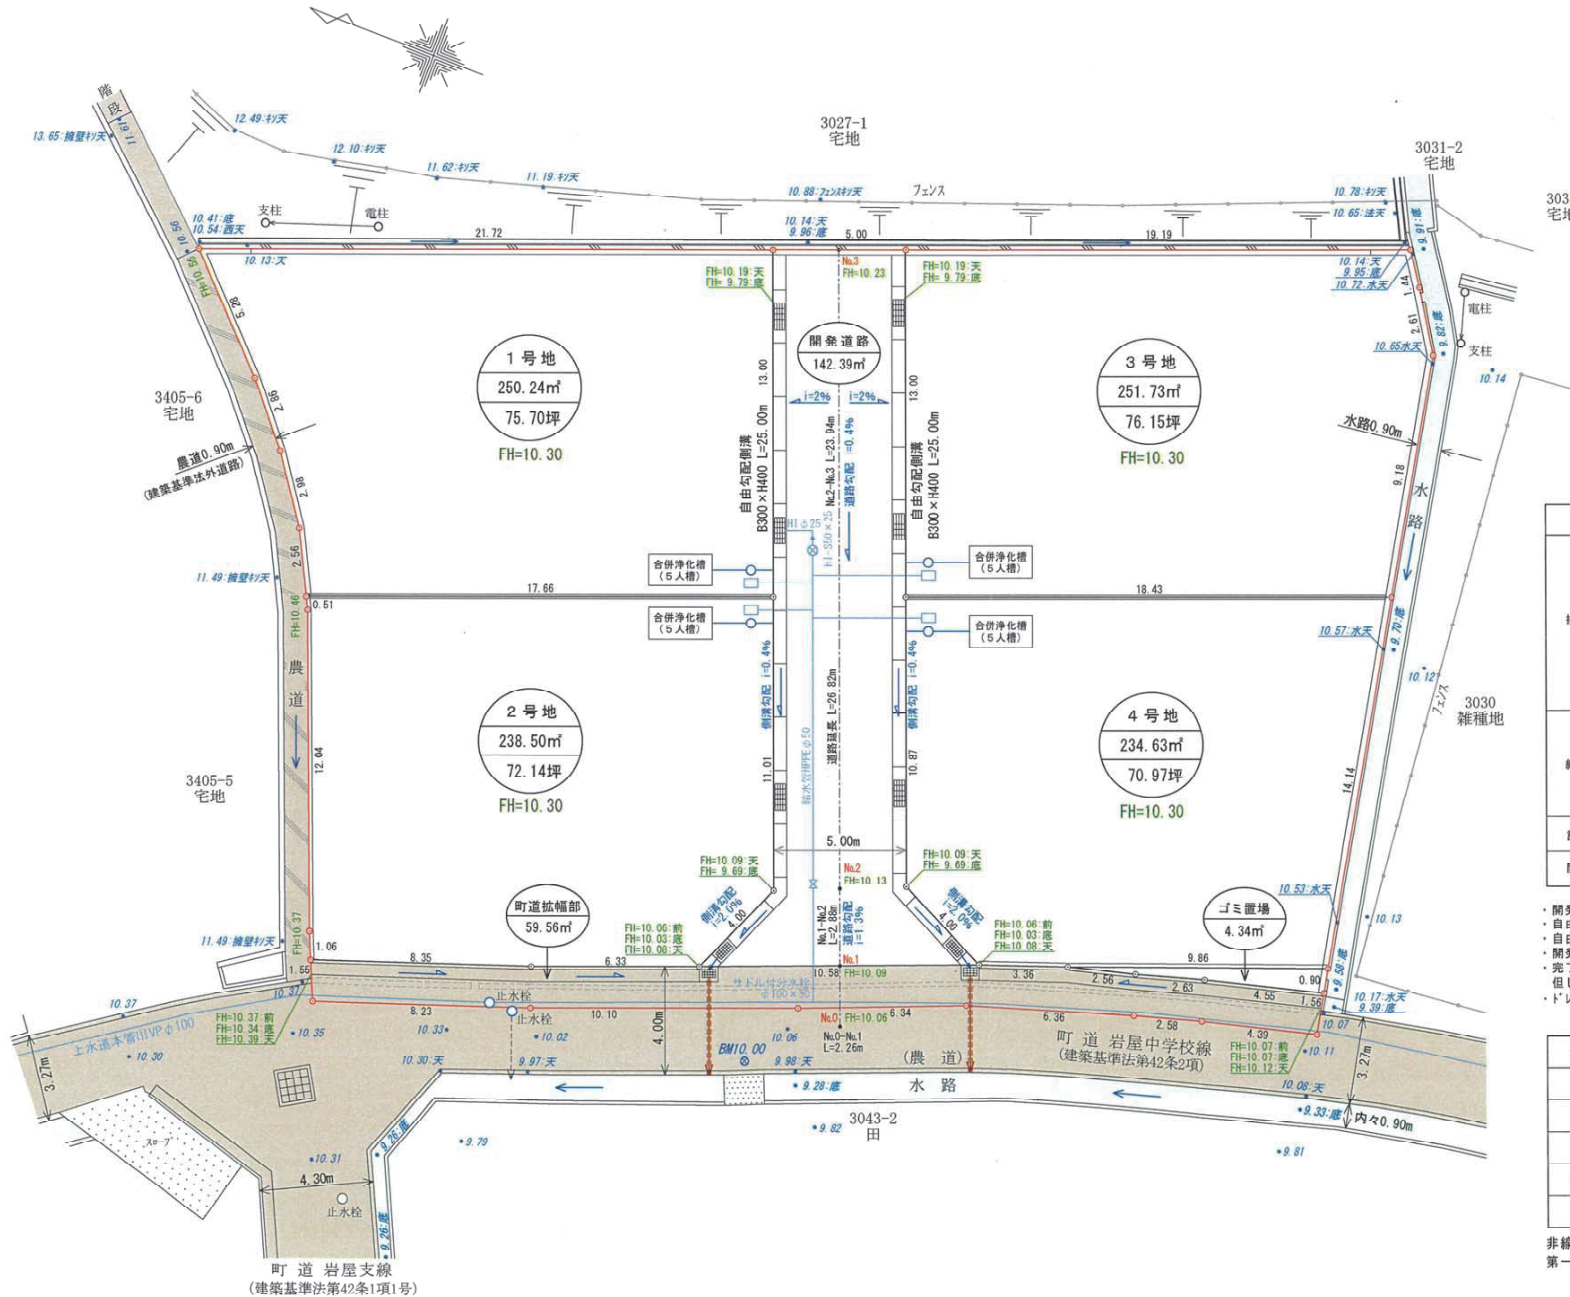

排水施設	雨水溝φ300 (泥溜り15cm以上) 取付管VPφ150 (i=1.0%)
	重任管φ200 (i=1.0%)
	VPφ200 (i=1.0%)
給水施設	自由勾配側溝 (防音型) B300×H400
	街渠柵 グレーグT-14荷重
	宅地引込給水管PEPφ20 メーターφ13、量水器BOX
	HPPEφ50 ツリトル仕切弁φ50
	埋設用仕切弁(ドレン)φ50 HI-S 50×25
計画高	FH=10.00
現況高	10.00
開発区域	電柱

- ・開発道路内に電柱は設置しない
- ・自由勾配側溝について、防音型を使用
- ・自由勾配側溝には始端、終端、1カ所/10mに「グレーグT」(1m)設置
- ・開発道路内「グレーグT」14荷重
- ・完了検査時の造成高は計画高-100mm
但し前面道路より下にならないようにする
- ・「ドレン」管は容易に開閉できる「グレーグ」箇所に設置

利用区分	有効面積 (比率)
宅地	975.10㎡ (82.54%)
道路	142.39㎡ (12.05%)
ゴミ置場	4.34㎡ (0.37%)
町道拡幅部	59.56㎡ (5.04%)
計	1181.39㎡ (100.00%)

非線引都市計画区域内
第一種住居地域

開発許可
年月日

令和
年月
日

申請者

坂出市林田町540番地1
株式会社レオックス
代表取締役 瀬本 康弘

作成者
住所・氏名

丸亀市塩飽町1番地1
土地家屋調査士 近藤 亮

縮尺 1 / 200