


地番 646番5, 646番9ないし
646番22

土地の所在 坂出市林田町字東梶乙

地積測量図 1/4


準拠点の座標値

点名	X座標	Y座標	備考
T7	147227.996	35902.328	金属錐
T20	147206.171	35890.508	金属錐
T22	147242.713	35900.909	金属錐
T23	147210.929	35841.280	金属錐

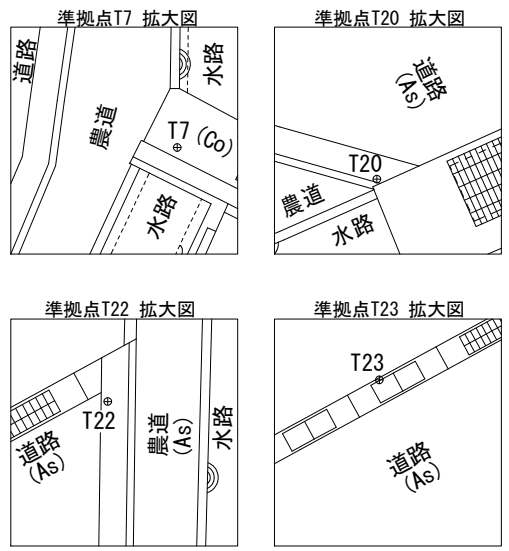

引照点・境界点表

器械点 T7		後視点 T20	
X座標	147227.996	X座標	147206.171
Y座標	35902.328	Y座標	35890.508
方向角	208° 26' 21"	距離	24.82
境界点	観測角	距離	
K44	353° 33' 39"	19.17	

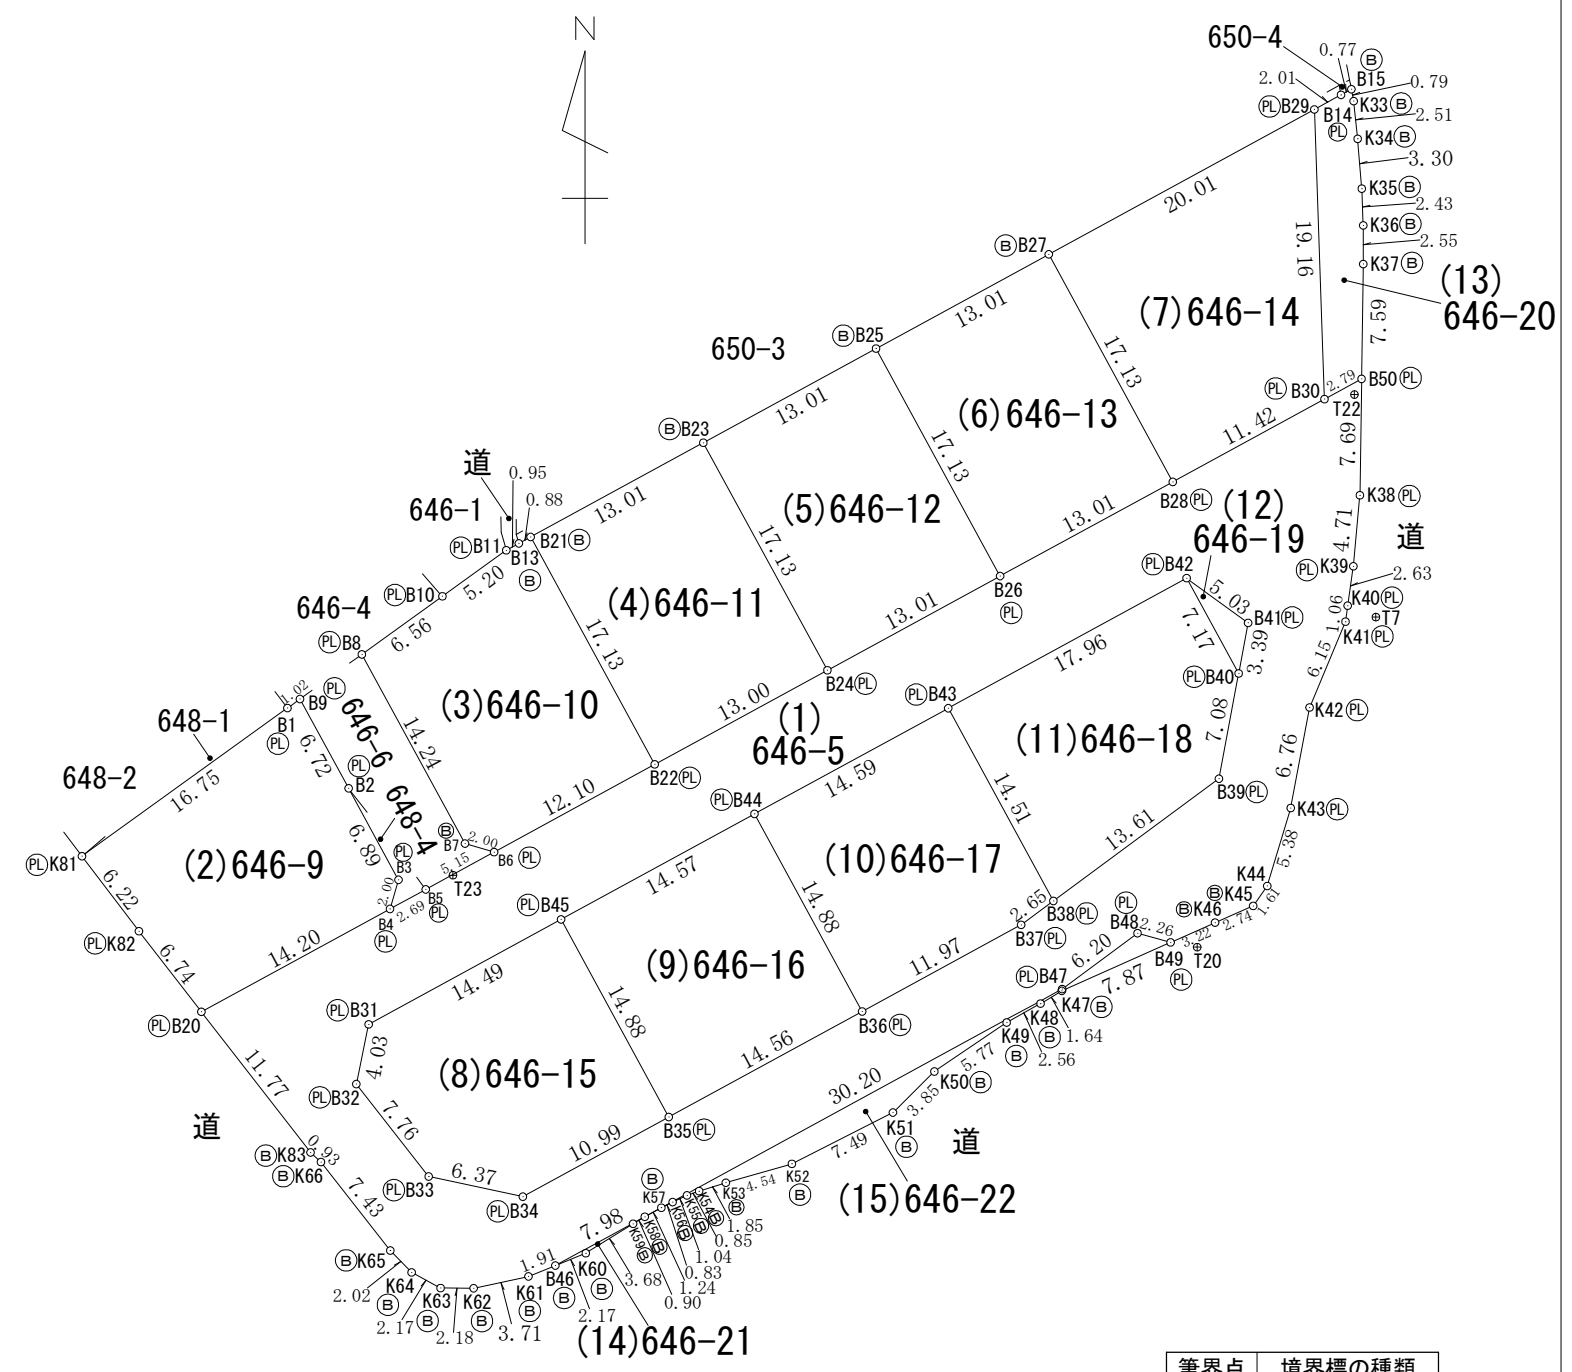

筆界点	境界標の種類
⊕	金属錐
⊖	境界プレート
⊙	赤ペンキ

(単位: m)

作成者 坂出市林田町3330番地
土地家屋調査士 松原 昂 志
(令和 5 年 5 月 1日作成)

申請人 株式会社レオックス
代表取締役 瀬本 康 弘

縮尺 1/500

地番 646番5, 646番9ないし
646番22

地積測量図

2/4

土地の所在 坂出市林田町字東梶乙

求積表

地番 (1) 646-5				
所有者				
NO	X _n	Y _n	Y _{n+1} -Y _{n-1}	X _n · (Y _{n+1} -Y _{n-1})
B6	147212.455	35844.001	15.146	2229679.843430
B22	147218.259	35854.625	17.221	2535245.638239
B44	147214.982	35861.222	-6.194	-911849.598508
B45	147208.003	35848.431	-25.519	-3756601.028557
B31	147201.063	35835.703	-13.546	-1993985.599398
B32	147197.116	35834.885	3.969	584225.353404
B33	147191.003	35839.672	11.018	1621750.471054
B34	147189.671	35845.903	15.884	2337960.734164
B35	147194.937	35855.556	22.441	3303201.581217
B36	147201.917	35868.344	23.307	3430835.079519
B37	147207.646	35878.863	12.651	1862323.929546
B38	147209.225	35880.995	13.084	1926085.499900
B39	147217.310	35891.947	12.255	1804148.134050
B40	147224.271	35893.250	1.930	284142.843030
B41	147227.611	35893.877	-3.442	-506757.437062
B42	147230.572	35889.808	-19.838	-2920760.087336
B43	147221.970	35874.039	-28.586	-4208487.234420
B44	147214.982	35861.222	-19.414	-2858031.660548
B22	147218.259	35854.625	4.824	710180.881416
B24	147224.481	35866.046	22.845	3363343.268445
B26	147230.711	35877.470	22.848	3363927.284928
B28	147236.937	35888.894	21.458	3159410.194146
B30	147242.409	35898.928	12.488	1838763.203592
B50	147243.750	35901.382	2.342	344844.862500
K38	147236.052	35901.270	-0.546	-80390.884392
K39	147231.356	35900.836	-0.809	-119110.167004
K40	147228.751	35900.461	-0.517	-76117.264267
K41	147227.694	35900.319	-2.519	-370866.561186
K42	147222.019	35897.942	-3.624	-533532.596856
K43	147215.372	35896.695	-2.798	-411908.610856
K44	147210.215	35895.144	-2.485	-365817.384275
K45	147208.897	35894.210	-3.453	-508312.321341
K46	147207.794	35891.691	-5.462	-804048.970828
B49	147206.483	35888.748	-5.128	-754874.844824
B48	147207.093	35886.563	-7.170	-1055474.856810
B47	147203.400	35881.578	-31.501	-4637054.303400
K57	147188.940	35855.062	-33.527	-4934803.591380
B46	147185.116	35848.051	-8.789	-1293609.984524
K61	147184.396	35846.273	-5.406	-795678.844776
K62	147183.614	35842.645	-5.813	-855578.348182
K63	147183.627	35840.460	-4.099	-603305.687073
K64	147184.660	35838.546	-3.326	-489536.179160
K65	147186.108	35837.134	-5.999	-882969.461892
K66	147191.961	35832.547	-5.275	-776437.594275
K83	147192.594	35831.859	-7.908	-1163999.033352
B20	147201.898	35824.639	5.253	773251.570194
B4	147208.698	35837.112	14.840	2184577.078320
B5	147209.989	35839.479	6.889	1014129.614221
合計				2126.928833
合計面積				1063.4644165
地積				1063.46 m ²

地番 (2) 646-9				
所有者				
NO	X _n	Y _n	Y _{n+1} -Y _{n-1}	X _n · (Y _{n+1} -Y _{n-1})
B9	147222.579	35831.158	-4.049	-596104.222371
B1	147221.981	35830.329	-14.419	-2122793.744039
K81	147212.185	35816.739	-9.823	-1446065.293255
K82	147207.223	35820.506	7.900	1162937.061700
B20	147201.898	35824.639	16.606	2444434.718188
B4	147208.698	35837.112	13.039	1919454.213222
B3	147210.624	35837.678	-2.734	-402473.846016
B2	147216.675	35834.378	-6.520	-959852.721000
合計				-463.833571
合計面積				231.9167855
地積				231.91 m ²

地番 (3) 646-10				
所有者				
NO	X _n	Y _n	Y _{n+1} -Y _{n-1}	X _n · (Y _{n+1} -Y _{n-1})
B21	147233.295	35846.417	-8.987	-1323185.622165
B13	147232.870	35845.638	-1.613	-237486.619310
B11	147232.415	35844.804	-5.057	-744554.322655
B10	147229.371	35840.581	-9.551	-1406187.722421
B8	147225.530	35835.253	1.494	219954.941820
B7	147213.021	35842.075	8.748	1287819.507708
B6	147212.455	35844.001	12.550	1847516.310250
B22	147218.259	35854.625	2.416	355679.313744
合計				-444.213029
合計面積				222.1065145
地積				222.10 m ²

地番 (4) 646-11				
所有者				
NO	X _n	Y _n	Y _{n+1} -Y _{n-1}	X _n · (Y _{n+1} -Y _{n-1})
B23	147239.525	35857.841	-19.629	-2890164.636225
B21	147233.295	35846.417	-3.216	-473502.276720
B22	147218.259	35854.625	19.629	2889747.205911
B24	147224.481	35866.046	3.216	473473.930896
合計				-445.776138
合計面積				222.8880690
地積				222.88 m ²

(単位 : m)

作成者

坂出市林田町3330番地
土地家屋調査士 松原 昂志

(令和 5年 5月 1日作成)

申請人

株式会社レオックス
代表取締役 瀬本 康弘

縮尺

— / —

地番	646番5, 646番9ないし 646番22
土地の所在	坂出市林田町字東梶乙

地積測量図

地番	(5) 646-12				
所有者					
NO	X _n	Y _n	Y _{n+1} -Y _{n-1}	X _n · (Y _{n+1} -Y _{n-1})	
B25	147245.755	35869.264	-19.629	-2890286.924895	
B23	147239.525	35857.841	-3.218	-473816.791450	
B24	147224.481	35866.046	19.629	2889869.337549	
B26	147230.711	35877.470	3.218	473788.427998	
			合計	-445.950798	
			合計面積	222.9753990	
			地積	222.97 m ²	

地番	(9) 646-16				
所有者					
NO	X _n	Y _n	Y _{n+1} -Y _{n-1}	X _n · (Y _{n+1} -Y _{n-1})	
B44	147214.982	35861.222	-19.913	-2931491.936566	
B45	147208.003	35848.431	-5.666	-834080.544998	
B35	147194.937	35855.556	19.913	2931092.780481	
B36	147201.917	35868.344	5.666	834046.061722	
			合計	-433.639361	
			合計面積	216.8196805	
			地積	216.81 m ²	

地番	(6) 646-13				
所有者					
NO	X _n	Y _n	Y _{n+1} -Y _{n-1}	X _n · (Y _{n+1} -Y _{n-1})	
B27	147251.986	35880.690	-19.630	-2890556.485180	
B25	147245.755	35869.264	-3.220	-474131.331100	
B26	147230.711	35877.470	19.630	2890138.856930	
B28	147236.937	35888.894	3.220	474102.937140	
			合計	-446.022210	
			合計面積	223.0111050	
			地積	223.01 m ²	

地番	(10) 646-17				
所有者					
NO	X _n	Y _n	Y _{n+1} -Y _{n-1}	X _n · (Y _{n+1} -Y _{n-1})	
B43	147221.970	35874.039	-19.773	-2911020.012810	
B44	147214.982	35861.222	-5.695	-838389.322490	
B36	147201.917	35868.344	17.641	2596789.017797	
B37	147207.646	35878.863	12.651	1862323.929546	
B38	147209.225	35880.995	-4.824	-710137.301400	
			合計	-433.689357	
			合計面積	216.8446785	
			地積	216.84 m ²	

地番	(7) 646-14				
所有者					
NO	X _n	Y _n	Y _{n+1} -Y _{n-1}	X _n · (Y _{n+1} -Y _{n-1})	
B27	147251.986	35880.690	-9.364	-1378867.596904	
B28	147236.937	35888.894	18.238	2685307.257006	
B30	147242.409	35898.928	9.364	1378777.917876	
B29	147261.567	35898.258	-18.238	-2685756.458946	
			合計	-538.880968	
			合計面積	269.4404840	
			地積	269.44 m ²	

地番	(11) 646-18				
所有者					
NO	X _n	Y _n	Y _{n+1} -Y _{n-1}	X _n · (Y _{n+1} -Y _{n-1})	
B42	147230.572	35889.808	-19.211	-2828446.518692	
B43	147221.970	35874.039	-8.813	-1297467.221610	
B38	147209.225	35880.995	17.908	2636222.801300	
B39	147217.310	35891.947	12.255	1804148.134050	
B40	147224.271	35893.250	-2.139	-314912.715669	
			合計	-455.520621	
			合計面積	227.7603105	
			地積	227.76 m ²	

地番	(8) 646-15				
所有者					
NO	X _n	Y _n	Y _{n+1} -Y _{n-1}	X _n · (Y _{n+1} -Y _{n-1})	
B45	147208.003	35848.431	-19.853	-2922520.483559	
B31	147201.063	35835.703	-13.546	-1993985.599398	
B32	147197.116	35834.885	3.969	584225.353404	
B33	147191.003	35839.672	11.018	1621750.471054	
B34	147189.671	35845.903	15.884	2337960.734164	
B35	147194.937	35855.556	2.528	372108.800736	
			合計	-460.723599	
			合計面積	230.3617995	
			地積	230.36 m ²	

地番	(12) 646-19				
所有者					
NO	X _n	Y _n	Y _{n+1} -Y _{n-1}	X _n · (Y _{n+1} -Y _{n-1})	
B42	147230.572	35889.808	-0.627	-92313.568644	
B40	147224.271	35893.250	4.069	599055.558699	
B41	147227.611	35893.877	-3.442	-506757.437062	
			合計	-15.447007	
			合計面積	7.7235035	
			地積	7.72 m ²	

(単位: m)

作成者 坂出市林田町3330番地
土地家屋調査士 松原 昂志
(令和 5年 5月 1日作成)

申請人 株式会社レオックス
代表取締役 瀬本 康弘

縮尺

地番	646番5, 646番9ないし 646番22	地積測量図 4/4
土地の所在	坂出市林田町字東梶乙	

地番	(13) 646-20			
所有者				
NO	X _n	Y _n	Y _{n+1} -Y _{n-1}	X _n ・(Y _{n+1} -Y _{n-1})
B29	147261.567	35898.258	-1.095	-161251.415865
B30	147242.409	35898.928	3.124	459985.285716
B50	147243.750	35901.382	2.564	377532.975000
K37	147251.340	35901.492	0.110	16197.647400
K36	147253.896	35901.492	-0.096	-14136.374016
K35	147256.328	35901.396	-0.368	-54190.328704
K34	147259.622	35901.124	-0.539	-79372.936258
K33	147262.118	35900.857	-0.417	-61408.303206
B15	147262.903	35900.707	-0.834	-122817.261102
B14	147262.530	35900.023	-2.449	-360645.935970
		合計		-106.647005
		合計面積		53.3235025
		地積		53.32 m ²

総合計面積	3441.9426940 m ²
-------	-----------------------------

測量年月日	令和5年4月17日
座標系	任意

地番	(14) 646-21			
所有者				
NO	X _n	Y _n	Y _{n+1} -Y _{n-1}	X _n ・(Y _{n+1} -Y _{n-1})
K57	147188.940	35855.062	-5.917	-870916.957980
B46	147185.116	35848.051	-4.997	-735484.024652
K60	147185.932	35850.065	5.143	756977.248276
K59	147187.879	35853.194	3.903	574474.291737
K58	147188.341	35853.968	1.868	274947.820988
		合計		-1.621631
		合計面積		0.8108155
		地積		0.81 m ²

地番	(15) 646-22			
所有者				
NO	X _n	Y _n	Y _{n+1} -Y _{n-1}	X _n ・(Y _{n+1} -Y _{n-1})
B49	147206.483	35888.748	5.008	737210.066864
B48	147207.093	35886.563	-7.170	-1055474.856810
B47	147203.400	35881.578	-31.501	-4637054.303400
K57	147188.940	35855.062	-25.768	-3792764.605920
K56	147189.313	35855.810	1.696	249633.074848
K55	147189.755	35856.758	1.751	257729.261005
K54	147190.038	35857.561	2.569	378131.207622
K53	147190.594	35859.327	6.139	903603.056566
K52	147191.842	35863.700	11.054	1627058.621468
K51	147195.233	35870.381	9.423	1387020.680559
K50	147197.946	35873.123	7.524	1107517.345704
K49	147201.188	35877.905	7.023	1033793.943324
K48	147202.439	35880.146	3.650	537288.902350
K47	147203.280	35881.555	8.602	1266242.614560
		合計		-64.991260
		合計面積		32.4956300
		地積		32.49 m ²

(単位 : m)

作成者	坂出市林田町3330番地 土地家屋調査士 松原 昂志 (令和5年5月1日作成)
-----	---------------------------------------------------


申請人	株式会社レオックス 代表取締役 瀬本 康弘	縮尺	— / —
-----	--------------------------	----	-------

地番 669番1, 669番20, 669番21, 669番22
 土地の所在 坂出市林田町字東梶乙

地積測量図 1/2

準拠点の座標値


点名	X座標	Y座標	備考
T7	147227.996	35902.328	金属鋸
T20	147206.171	35890.508	金属鋸

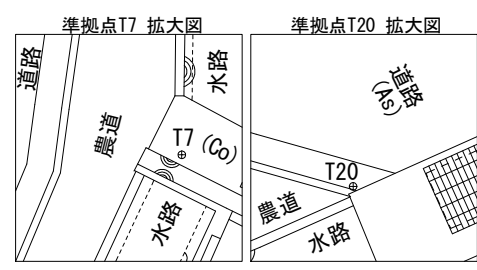

引照点・境界点表

器械点 T20		後視点 T7
X座標	147206.171	147227.996
Y座標	35890.508	35902.328
方向角	28° 26' 21"	距離 24.82

境界点	観測角	距離
K21	129° 39' 15"	34.81
K22	125° 41' 42"	34.84
K23	112° 18' 28"	36.26
K24	110° 43' 49"	36.55
B56	113° 01' 39"	36.13

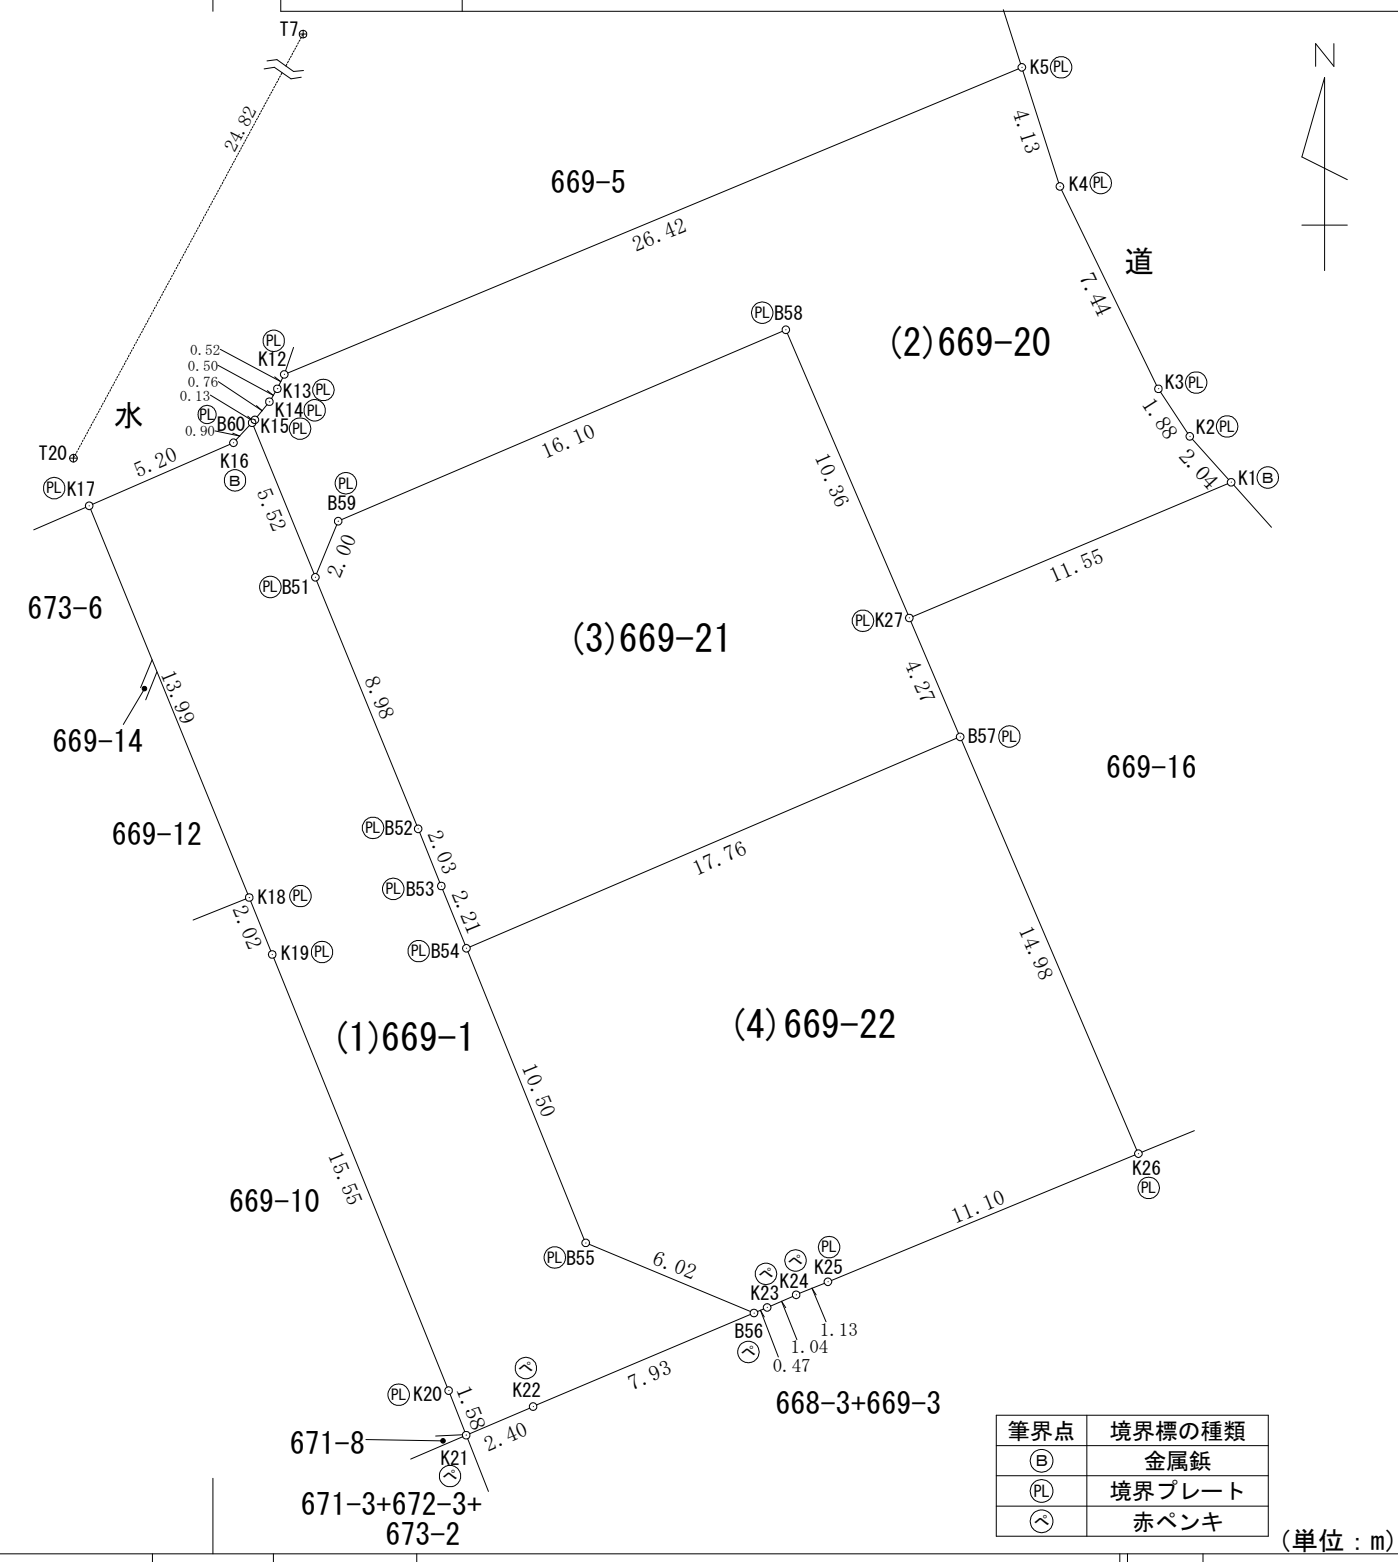

作成者 坂出市林田町3330番地
 土地家屋調査士 松原 昂志
 (令和 5 年 5 月 1 日作成)

申請人 株式会社レオックス
 代表取締役 瀬本 康弘

縮尺 1/250

地番	669番1, 669番20, 669番21, 669番22
土地の所在	坂出市林田町字東梶乙

地積測量図 2/2

求積表

地番		(1) 669-1			
所有者					
NO	X _n	Y _n	Y _{n+1} -Y _{n-1}	X _n · (Y _{n+1} -Y _{n-1})	
B60	147207.343	35896.418	-2.708	-398637.484844	
K16	147206.682	35895.801	-5.389	-793296.809298	
K17	147204.598	35891.029	0.522	76840.800156	
K18	147191.645	35896.323	6.054	891098.218830	
K19	147189.763	35897.083	6.594	970569.297222	
K20	147175.342	35902.917	6.415	944129.818930	
K21	147173.868	35903.498	2.794	411203.787192	
K22	147174.814	35905.711	9.519	1400957.054466	
B56	147177.907	35913.017	1.740	256089.558180	
B55	147180.226	35907.451	-9.512	-1399978.309712	
B54	147189.967	35903.505	-4.775	-702832.092425	
B53	147192.026	35902.676	-1.596	-234918.473496	
B52	147193.916	35901.909	-4.167	-613357.047972	
B51	147202.234	35898.509	-5.491	-808287.466894	
合計				-419.149665	
合計面積				209.5748325	
地積				209.57	m ²

地番		(2) 669-20			
所有者					
NO	X _n	Y _n	Y _{n+1} -Y _{n-1}	X _n · (Y _{n+1} -Y _{n-1})	
K1	147205.374	35928.798	9.277	1365624.254598	
K2	147206.894	35927.431	-2.405	-354032.580070	
K3	147208.465	35926.393	-4.296	-632407.565640	
K4	147215.156	35923.135	-4.517	-664970.859652	
K5	147219.095	35921.876	-25.654	-3776758.663130	
K12	147208.942	35897.481	-24.623	-3624725.778866	
K13	147208.466	35897.253	-0.491	-72279.356806	
K14	147208.039	35896.990	-0.744	-109522.781016	
K15	147207.440	35896.509	-0.572	-84202.655680	
B60	147207.343	35896.418	2.000	294414.686000	
B51	147202.234	35898.509	2.847	419084.760198	
B59	147204.088	35899.265	15.561	2290642.813368	
B58	147210.418	35914.070	18.889	2780657.585602	
K27	147200.888	35918.154	14.728	2167974.678464	
合計				-501.462630	
合計面積				250.7313150	
地積				250.73	m ²

地番		(3) 669-21			
所有者					
NO	X _n	Y _n	Y _{n+1} -Y _{n-1}	X _n · (Y _{n+1} -Y _{n-1})	
B58	147210.418	35914.070	-18.889	-2780657.585602	
B59	147204.088	35899.265	-15.561	-2290642.813368	
B51	147202.234	35898.509	2.644	389202.706696	
B52	147193.916	35901.909	4.167	613357.047972	
B53	147192.026	35902.676	1.596	234918.473496	
B54	147189.967	35903.505	17.159	2525632.643753	
B57	147196.957	35919.835	14.649	2156288.223093	
K27	147200.888	35918.154	-5.765	-848613.119320	
合計				-514.423280	
合計面積				257.2116400	
地積				257.21	m ²

地番		(4) 669-22			
所有者					
NO	X _n	Y _n	Y _{n+1} -Y _{n-1}	X _n · (Y _{n+1} -Y _{n-1})	
B57	147196.957	35919.835	-22.225	-3271452.369325	
B54	147189.967	35903.505	-12.384	-1822800.551328	
B55	147180.226	35907.451	9.512	1399978.309712	
B56	147177.907	35913.017	6.001	883214.619907	
K23	147178.092	35913.452	1.394	205166.260248	
K24	147178.509	35914.411	2.010	295828.803090	
K25	147178.940	35915.462	11.319	1665918.421860	
K26	147183.177	35925.730	4.373	643632.033021	
合計				-514.472815	
合計面積				257.2364075	
地積				257.23	m ²

総合計面積 974.7541950 m²

測量年月日 令和5年4月17日
座標系 任意

(単位: m)

作成者 坂出市林田町3330番地
土地家屋調査士 松原 昂志
(令和5年5月1日作成)

申請人 株式会社レオックス
代表取締役 瀬本 康弘

縮尺